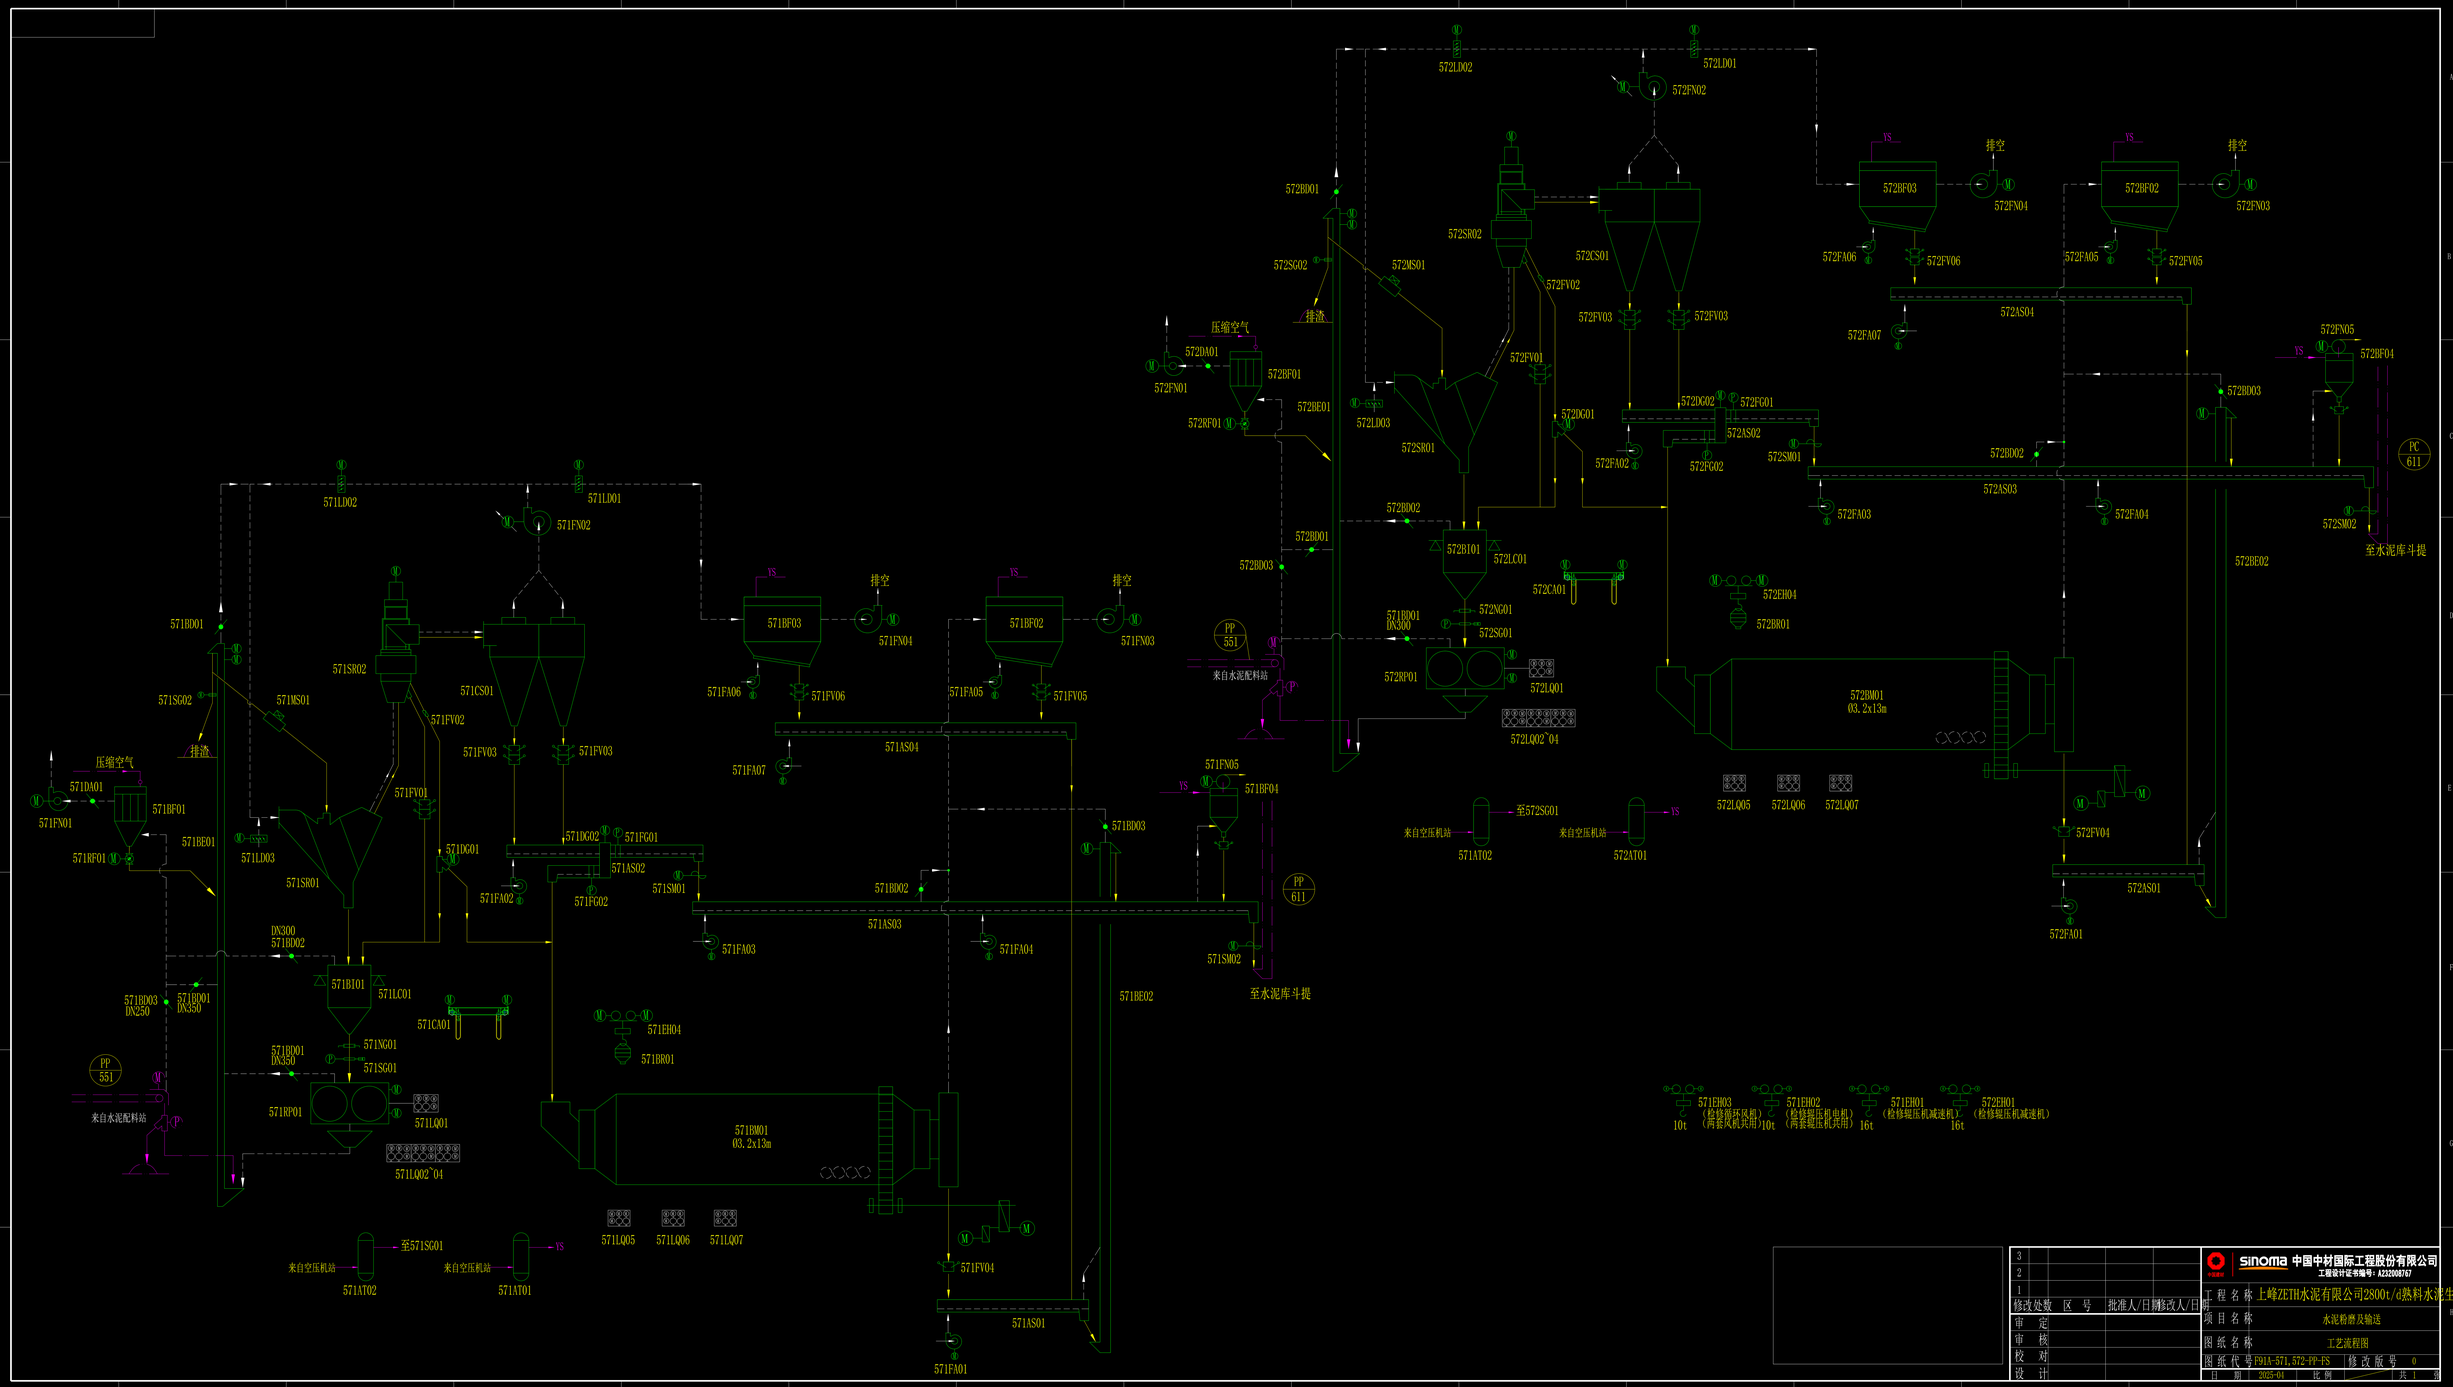

修改处数	区	号	批准人/日期	修改人/日期
3				
2				
1				

审定	
审核	
校对	
设计	

sinoma 中国中材国际工程股份有限公司
工程设计证书编号：A232008767

工程名称	上峰ZETH水泥有限公司2800t/d熟料水泥生产线
项目名称	水泥粉磨及输送
图纸名称	工艺流程图
图纸代号	P91A-571,572-PP-FS
修改版号	0
日期	2025-01
比例	—
共	张